


ΕΦΗΜΕΡΙΣ ΤΗΣ ΚΥΒΕΡΝΗΣΕΩΣ

ΤΗΣ ΕΛΛΗΝΙΚΗΣ ΔΗΜΟΚΡΑΤΙΑΣ

ΤΕΥΧΟΣ ΤΕΤΑΡΤΟ **Αρ. Φύλλου 187**

12 Μαρτίου 2002

ΠΕΡΙΕΧΟΜΕΝΑ

ΑΠΟΦΑΣΕΙΣ

ΑΠΟΦΑΣΕΙΣ

Αριθ. 1887 (1)

Έγκριση τροποποίησης ρυμοτομικού σχεδίου Διδυμοτείχου που αφορά την μεταφορά νηπιαγωγείου και παιδικής χαράς από το Ο.Τ. Γ366 στο Ο.Τ. Γ8 στη θέση του 4ου Δημοτικού Σχολείου - 2ου Γυμνασίου.

Ο ΓΕΝΙΚΟΣ ΓΡΑΜΜΑΤΕΑΣ ΠΕΡΙΦΕΡΕΙΑΣ
ΑΝΑΤΟΛΙΚΗΣ ΜΑΚΕΔΟΝΙΑΣ - ΘΡΑΚΗΣ

Έχοντας υπόψη:

1. Τις διατάξεις του άρθρου 29 του Ν. 2831/2000 (ΦΕΚ140Α') «Τροποποίηση διατάξεων του Ν. 1577/85, κ.λ.π.» σε συνδυασμό με τις διατάξεις του Ν. 2503/97 (ΦΕΚ107Α')

2. Την με αριθμ. 2994/2001 Απόφαση (ΦΕΚ1654Β/11-12-2001) «Μεταβίβαση εξουσίας υπογραφής με εντολή Γενικού Γραμματέα Περιφέρειας Ανατολικής Μακεδονίας - Θράκης στο Γενικό Δ/ντή και τη Δ/νση ΠΕ.ΧΩ.

3. Τις διατάξεις του Ν. Δ/τος της 17/7/23 « περί σχεδίων πόλεων κ.λ.π.» όπως ισχύει σήμερα και ειδικότερα τα άρθρα 1, 2, 3, 29 & 70 αυτού.

4. Τις διατάξεις του Κεφ. ΙΙ του από 3/4/29 Π.Δ/τος που διατηρήθηκαν σε ισχύ με το άρθρο 31 § 3 του Ν. 1577/85

5. Την υπ' αριθμ 79/2001 γνωμοδότηση του Δημοτικού Συμβουλίου Διδυμοτείχου που εκφράζει τη σύμφωνη γνώμη του επί της προτεινόμενης τροποποίησης όπως αυτή απεικονίζεται στο συνημμένο τοπογραφικό διάγραμμα.

6. Την υπ' αριθμ. 90α/2001 σύμφωνη γνωμοδότηση του Συμβουλίου Χ.Ο.Π. της Περιφέρειας Ανατολικής Μακεδονίας - Θράκης (ομόφωνη).

7. Το γεγονός ότι από τις διατάξεις της απόφασης αυτής δεν προκαλείται δαπάνη σε βάρος του κρατικού προϋπολογισμού ή του προϋπολογισμού του Δήμου Διδυμοτείχου.

Επειδή με την εν λόγω τροποποίηση : 1. ακολουθείται το πνεύμα του Γ.Π.Σ. και 2. ο χώρος όπου μεταφέρονται το νηπιαγωγείο και η παιδική χαρά είναι χώρος σχολικών κτιρίων όπως αναφέρεται στην ανωτέρω γνωμοδότηση του Περιφερειακού Σ.Χ.Ο.Π., αποφασίζουμε:

Άρθρο 1

Εγκρίνεται η τροποποίηση του ρυμοτομικού σχεδίου Διδυμοτείχου που αφορά την μεταφορά νηπιαγωγείου και παιδικής χαράς από το Ο.Τ. Γ366 στο Ο.Τ. Γ8 στη θέση του 4ου Δημοτικού Σχολείου - 2ου Γυμνασίου όπως ακριβώς απεικονίζεται στο συνημμένο τοπογραφικό διάγραμμα που θεωρήθηκε από την προϊσταμένη της Δ/νσης ΠΕ.ΧΩ. στις 28-12-2001.

Άρθρο 2

Η ισχύς της παρούσας απόφασης αρχίζει από τη δημοσίευση της στην Εφημερίδα της Κυβερνήσεως.

Η παρούσα απόφαση να δημοσιευθεί στην Εφημερίδα της Κυβερνήσεως.

Κομοτηνή, 28 Δεκεμβρίου 2001

Με εντολή Γεν. Γραμματέα Περιφέρειας
Η Διευθύντρια Περιβάλλοντος,
Χωροταξίας και Δημοσίων Έργων
ΑΛΕΚΑ ΠΑΣΣΟΠΟΥΛΟΥ - ΧΑΤΖΗ


ΝΟΜΟΣ ΕΒΡΟΥ
ΔΗΜΟΣ ΔΙΔΥΜΟΤΕΙΧΟΥ
ΤΡΟΠΟΠΟΙΗΣΗ ΡΥΜΟΤΟΜΙΚΟΥ ΣΧΕΔΙΟΥ (μεταφορά χρήσεων)
στα Ο.Τ. Γ 366-8
στην οδό Ορεστιάδος - Χώρο Σχολικών Κτιρίων
Το παρόν σχεδιάγραμμα συνοδεύει την 79/01 Α.Δ.Σ.

ΚΕΝΤΡΟΝ ΦΧ 1/100000
41° 13
2° 43 από Αθήνα

ΔΙΑΝΟΜΗ ΠΙΝΑΚΙΔΩΝ

180200	180650	181100	181550	182000	182450
1/16.00	1/17.00	1/18.00	1/19.00	1/00.00	816 60
1/16.1	1/17.19	1/18.19	1/19.19	1/00.19	816 000
1/16.18	1/17.18	1/18.18	1/19.18		815.400
					814.800

1/47.01

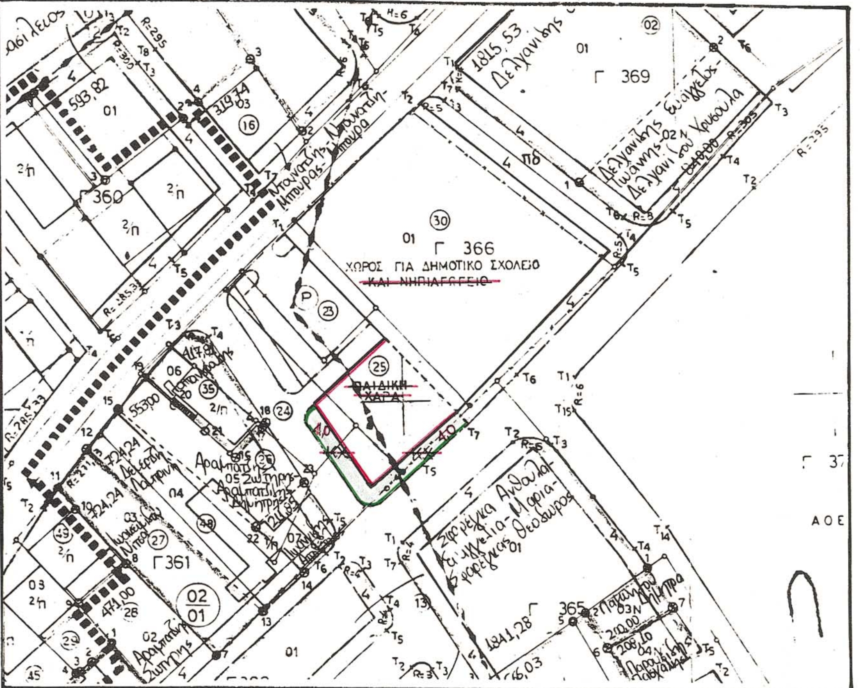

Επιδικής χαράς = 600,0m²
Εκ.χ. = 200,0m²
(στο Ο.Τ. Γ 366)

ΕΘΝΙΚΟ ΤΥΠΟΓΡΑΦΕΙΟ
Για τεχνικούς λόγους στο σχεδιάγραμμα έγινε σμίκρυνση κατά ποσοστό %

ΘΕΩΡΗΘΗΚΕ
ΣΥΝΟΔΕΥΕΙ ΤΗΝ ΥΠ' ΑΡΙΘΜ. 1587
ΑΠΟΦΑΣΗ ΤΗΣ Δ/ΝΣΗΣ ΠΕ.ΧΩ.
Κομοτηνή 28/12/01
Η Προϊσταμένη Δι.ΠΕ.ΧΩ.
ΑΛΕΚΑ ΠΑΣΣΟΠΟΥΛΟΥ
Διευθύντρια ΠΕ. ΧΩ.

ΘΕΩΡΗΘΗΚΕ
Ο ΔΗΜΑΡΧΟΣ ΔΙΔΥΜΟΤΕΙΧΟΥ
ΠΑΠΑΤΣΑΡΟΥΧΑΣ ΕΥΑΓΓΕΛΟΣ

ΔΙΔΥΜΟΤΕΙΧΟ 25-5-01
Η ΜΗΧΑΝΙΚΟΣ
ΔΟΒΡΙΔΟΥ ΕΛΕΝΗ
ΑΓΡ. - ΤΟΠΟΓΡΑΦΟΣ ΜΗΧΑΝΙΚΟΣ


ΚΛΙΜΑΚΑ 1:1000

ΝΟΜΟΣ ΕΒΡΟΥ
ΔΗΜΟΣ ΔΙΔΥΜΟΤΕΙΧΟΥ
ΤΡΟΠΟΠΟΙΗΣΗ ΡΥΜΟΤΟΜΙΚΟΥ ΣΧΕΔΙΟΥ (μεταφορά χρήσεων)
στα Ο.Τ. Γ 366-8
στην οδό Ορεστιάδος - Χώρο Σχολικών Κτιρίων
Το παρόν σχεδιάγραμμα συνοδεύει την 79/01 Α.Δ.Σ.

ΚΕΝΤΡΟΝ φχ 1/100000
41° 13
2° 43 από Αθήνα

ΔΙΑΝΟΜΗ ΠΙΝΑΚΙΔΩΝ

180200	180650	181100	181550	182000	182450
1/16.00	1/17.00	1/18.00	1/19.00	1/00.00	816 600
1/16.1	1/17.19	1/18.19	1/19.19	1/00.19	816 000
1/16.18	1/17.18	1/18.18	1/19.18		815.400
					814.800

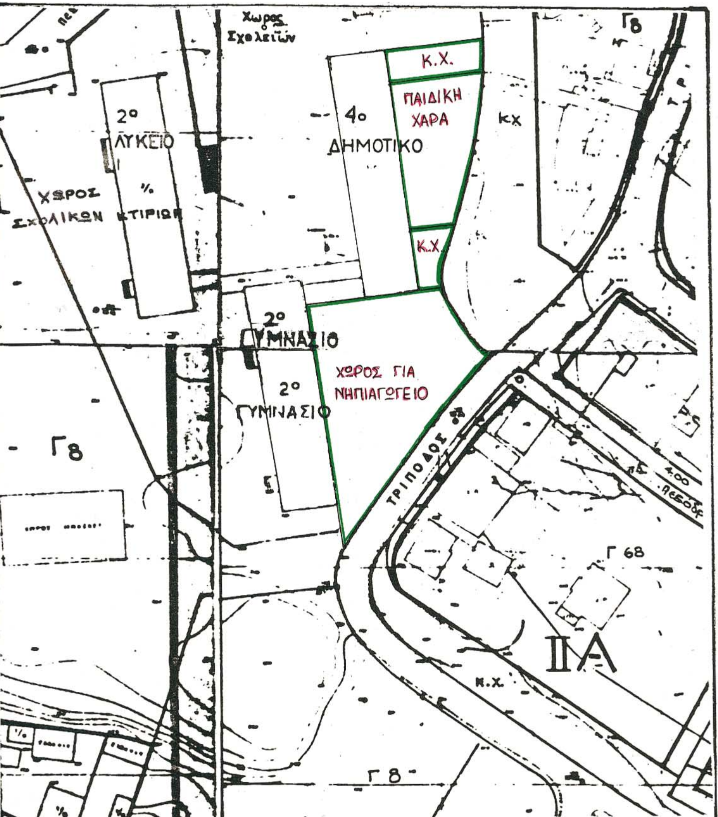

Επαιδικής χαράς = 600,0 m^2
Εκ.χ. = 200,0 m^2
(στο Ο.Τ. Γ 8)



ΘΕΩΡΗΘΗΚΕ
ΣΥΝΟΔΕΥΕΙ ΤΗΝ ΥΠ' ΑΡΙΘΜ. 1887
ΑΠΟΦΑΣΗ ΤΗΣ Δ/ΝΣΗΣ ΠΕ.ΧΩ.
Κομοτηνή 28/12/01
Η προϊσταμένη ΔΙ.ΠΕ.ΧΩ.
ΛΑΣΚΑ ΠΑΣΣΟΠΟΥΛΟΥ
Διευθύντρια ΠΕ. ΧΩ.

ΘΕΩΡΗΘΗΚΕ
Ο ΔΗΜΑΡΧΟΣ ΔΙΔΥΜΟΤΕΙΧΟΥ
ΠΑΠΑΤΣΑΡΟΥΧΑΣ ΕΥΑΓΓΕΛΟΣ

ΔΙΔΥΜΟΤΕΙΧΟ 25-5-01
Η ΜΗΧΑΝΙΚΟΣ
ΔΟΒΡΙΔΟΥ ΕΛΕΝΗ
ΑΓΡ. - ΤΟΠΟΓΡΑΦΟΣ ΜΗΧΑΝΙΚΟΣ

ΚΛΙΜΑΚΑ 1:1000

Αριθ. οικ. 842 (2)

Κίνηση της διαδικασίας σύνταξης Σχεδίου Οικιστικής Οργάνωσης Ανοικτής Πόλης (Σ.Χ.Ο.Ο.Α.Π.) Δήμου Παλλήνης, Ν. Χαλκιδικής.

Ο ΓΕΝΙΚΟΣ ΓΡΑΜΜΑΤΕΑΣ ΠΕΡΙΦΕΡΕΙΑΣ
ΚΕΝΤΡΙΚΗΣ ΜΑΚΕΔΟΝΙΑΣ

Έχοντας υπόψη :

1. Τις διατάξεις του άρθρου 3 (παρ.1) του Ν. 1337/1983 «Επέκταση των πολεοδομικών σχεδίων, οικιστική ανάπτυξη και σχετικές ρυθμίσεις» (ΦΕΚ Α'33)

2. Τις διατάξεις του άρθρου 5 (παρ 3.) του Ν. 2508/1997 «Βιώσιμη οικιστική ανάπτυξη των πόλεων και οικισμών της Χώρας και άλλες διατάξεις» (ΦΕΚ Α'124)

3. Τις διατάξεις του άρθρου 29Α του Ν. 1558/1985 «Κυβέρνηση και Κυβερνητικά Όργανα» (Α'137) που προστέθηκε με το άρθρο 27 του Ν. 2081/1992 (Α'154) και αντικαταστάθηκε με την παράγραφο 2α του άρθρου 1 του Ν. 2469/ 1997(ΦΕΚ Α'38).

4. Το Ν. 2503/97 «Διοίκηση, οργάνωση, στελέχωση της Περιφέρειας, ρύθμιση θεμάτων για την τοπική αυτοδιοίκηση και άλλες διατάξεις» (ΦΕΚ 107/30-5-97)

5. Την 140/7-6-2001 γνωμοδότηση του δημοτικού συμβουλίου Δήμου Παλλήνης Ν. Χαλκιδικής.

6. Το γεγονός ότι από τις κανονιστικές διατάξεις αυτής της απόφασης δεν προκαλείται δαπάνη σε βάρος του κρατικού προϋπολογισμού και του οικείου Ο.Τ.Α., αποφασίζουμε:

1. Την κίνηση της διαδικασίας σύνταξης του Σχεδίου Οικιστικής Οργάνωσης Ανοικτής Πόλης (Σ.Χ.Ο.Ο.Α.Π.) του Δήμου Παλλήνης (Ν. Χαλκιδικής), για το σύνολο της εδαφικής περιφέρειας του ανωτέρω Δήμου, τα όρια του οποίου φαίνονται με κόκκινη γραμμή και διαγράμμιση στο σχετικό διάγραμμα κλίμακας 1:200.000, που θεωρήθηκε από τον προϊστάμενο της ΔΙ.ΠΕ.ΧΩ Κ.Μ. και που αντίγραφό του σε φωτοσμίκρυνση δημοσιεύεται με την παρούσα απόφαση.


2. Η ισχύς της παρούσας απόφασης αρχίζει από τη δημοσίευση της στην Εφημερίδα της Κυβερνήσεως.

Η παρούσα απόφαση να δημοσιευθεί στην Εφημερίδα της Κυβερνήσεως.

Θεσσαλονίκη, 15 Φεβρουαρίου 2002

Ο Γενικός Γραμματέας Περιφέρειας
ΗΛΙΑΣ ΛΙΑΚΟΠΟΥΛΟΣ

[illegible] ΣΤΑΤΙΣΤΙΚΗ ΥΠΗΡΕΣΙΑ ΤΗΣ ΕΛΛΑΔΟΣ

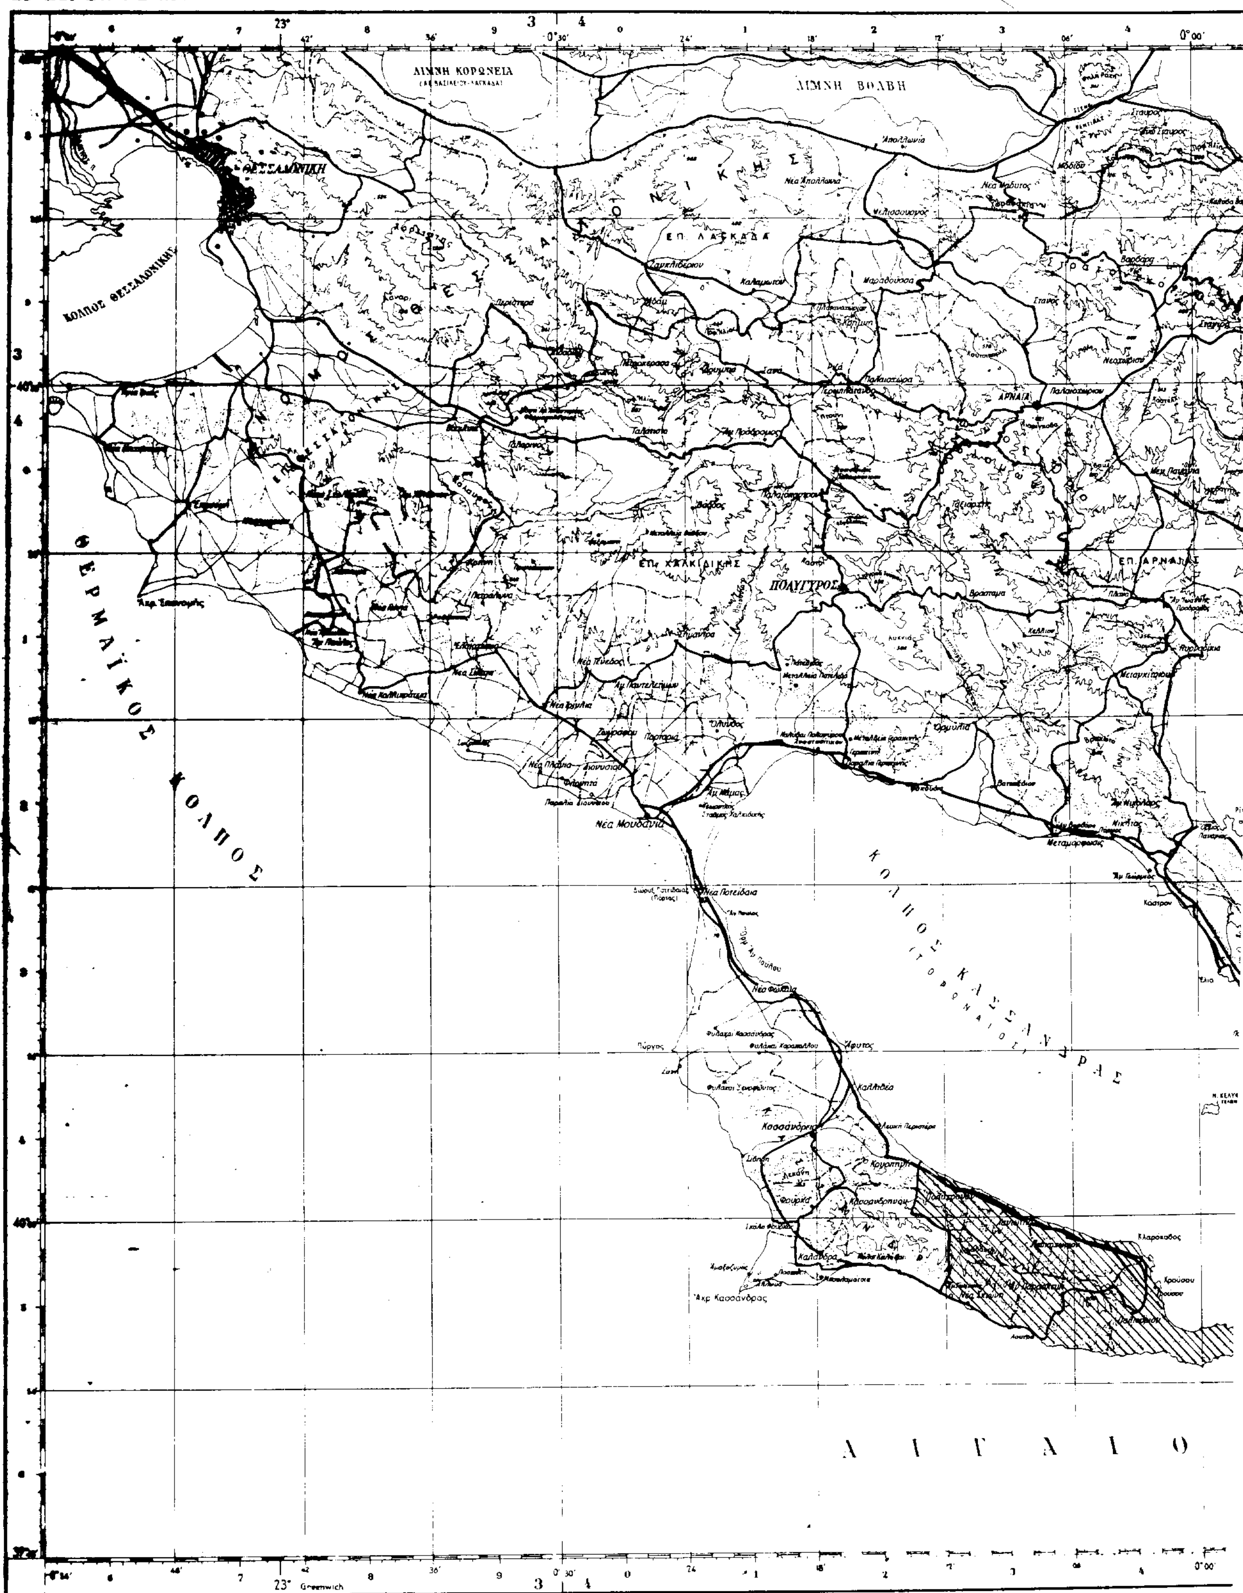


ΟΡΙΑ

ΣΥΓΚΟΙΝΩΝΙΑΙ

ΚΛΙΜΑΞ 1 : 200.000

Αναθεώρησις 1972

ΝΟΜΟΣ ΧΑΛΚΙΔΙΚΗΣ

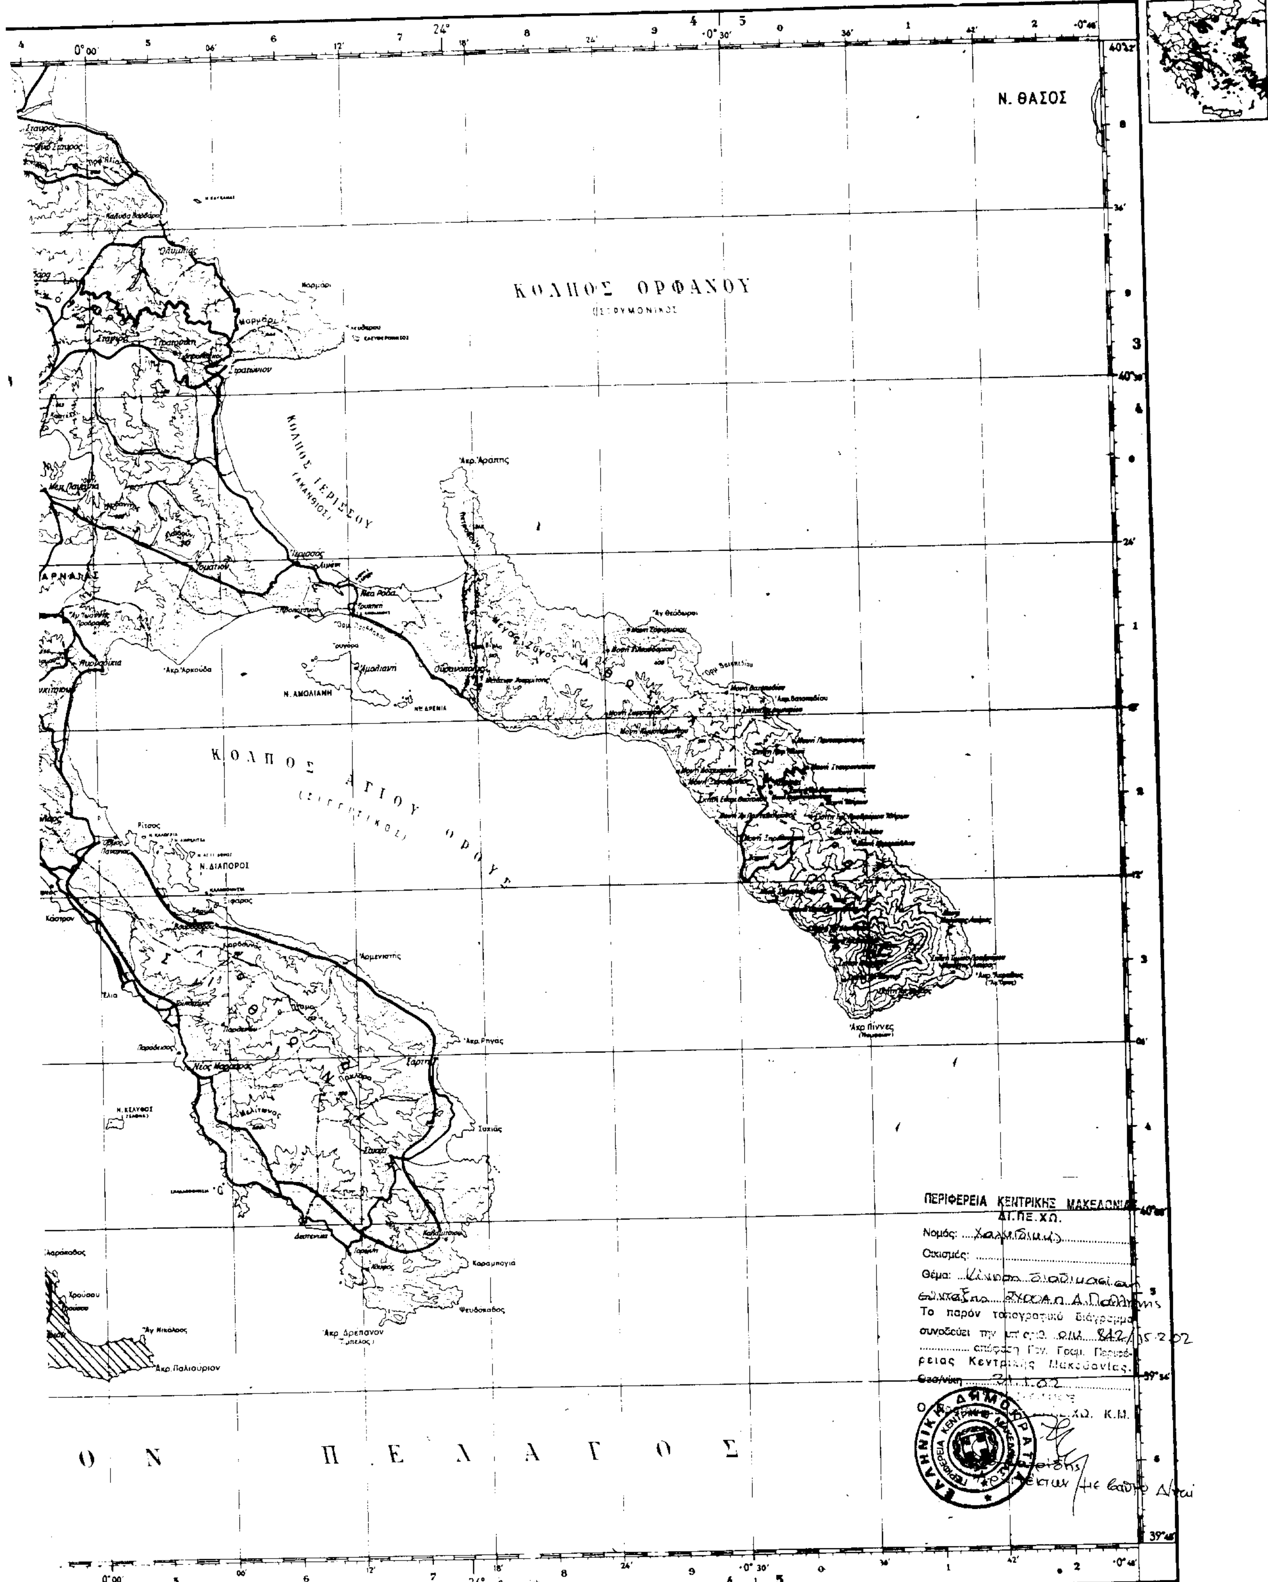

ΟΝΟΜΑΤΟΛΟΓΙΑ

ΚΟΡΙΝΘΟΣ

ΚΑΛΑΒΡΥΤΑ

Κιάτον

Καλλιδέα

ΥΨΟΜΕΤΡΙΚΑΙ ΔΙΑΒΑΘΜΙΣΕΙΣ

ΔΑΣΟΚΑΛΥΨΙΣ

ΑΡΑΙΑ ΠΥΚΝΗ

Έκδοσις 1963 Άρ. άντιτύπου

ΕΘΝΙΚΟ ΤΥΠΟΓΡΑΦΕΙΟ

Για τεχνικούς λόγους το σχεδιάγραμμο σε ποσοστό 40 %

Αριθ. 408 (3)

Κήρυξη ως αναδασωτέας έκτασης εμβαδού, 1,624 στρεμμάτων στη θέση «Γιδομάνδρι» Περιφέρειας του Δήμου Αταλάντης, Δ.Δ. Μεγαπλατάνου του Νομού Φθ/δας.

ΟΓΕΝΙΚΟΣ ΓΡΑΜΜΑΤΕΑΣ ΠΕΡΙΦΕΡΕΙΑΣ
ΣΤΕΡΕΑΣ ΕΛΛΑΔΑΣ

Έχοντας υπόψη:

1. Τις διατάξεις της παραγρ. 3 του άρθρου 117 του Συντάγματος.

2. Τις διατάξεις του Ν. 2503/97 «Διοίκηση, Οργάνωση, Στελέχωση της Περιφέρειας κ.λ.π.»

3. Τις διατάξεις του Ν. 998/79 «Περί προστασίας των δασών και των δασικών εν γένει εκτάσεων της Χώρας και συγκεκριμένα:

α. Του άρθρου 41 παρ. 1β του άρθρου 38 παρ. 1

4. Τις διαταγές του Υπουργείου Γεωργίας:

α. 160417/1180/8-7-80

β. 182447/3049/24-9-80

5. Τις διατάξεις του άρθρου 29 του Ν. 2081/1992

6. Την αριθ. 5910/23-7-99 απόφαση του Γ.Γ.Π.Σ.Ε Φ.Ε.Κ. Β' 1640/20-8-99 «Μεταβίβαση αρμοδιοτήτων στους Προϊσταμένους των Δασικών Υπηρεσιών».

7. Την 513/8.2.2002 πρόταση του Δασαρχείου Αταλάντης, από την οποία προκύπτει ότι η έκταση που αναφέρεται στο θέμα είχε κατά το χρόνο της καταστροφής της - η οποία οφείλεται σε παράνομη εκχέρσωση σταδιακά από το έτος 1986 μέχρι σήμερα από τη Λιγδή Ελένη κάτοικο Μεγαπλατάνου - Δασικό χαρακτήρα κατά την έννοια του άρθρου 3 παρ. 2 του Ν. 998/79 και ως εκ τούτου επιβάλλεται η κήρυξη της ως αναδασωτέας, αποφασίζουμε:

Κηρύσσουμε αναδασωτέα με σκοπό την επανεγκατάσταση, με φυσική ή τεχνητή αναγέννηση, της δασικής βλάστησης που καταστράφηκε από παράνομη εκχέρσωση σταδιακά από το έτος 1986 μέχρι σήμερα την Δημόσια δασική έκταση εμβαδού χιλίων εξακοσίων εικοσιτεοσάρων τετραγ. μέτρων που βρίσκεται στη θέση «Γιδομάνδρι» περιφέρειας Δήμου Αταλάντης, Δ.Δ. Μεγαπλατάνου του Ν. Φθ/δας και προσδιορίζεται από τα στοιχεία : 1-2-3-4-5-1 όπως αυτή φαίνεται στο συνημμένο διάγραμμα το οποίο αποτελεί αναπόσπαστο μέρος της αποφάσεως αυτής και έχει όρια:

Ανατολικά : Λωρίδα δημόσιας δασικής έκτασης (πρανές) και πέρα έκταση κατεχόμενη από ιδιώτες.

Δυτικά: Έκταση κατεχόμενη από Λιγδή Ελένη.

Βόρεια: Λωρίδα δημόσιας δασικής έκτασης και πέρα αγροτικό δρόμο.

Νότια : Δημόσια έκταση δασικού χαρακτήρα κι έκταση κατεχόμενη από Λιγδή Ελένη.

Η απόφαση αυτή ισχύει από της κοινοποιήσεώς της αρμοδίως (άρθρο 41 Ν. 998/79) και προ της δημοσιεύσεώς της στην Εφημερίδα της Κυβερνήσεως (άρθρο 37 Ν. 3200/55). Από τις διατάξεις αυτής της απόφασης δεν προκαλείται δαπάνη σε βάρος του Κρατικού Προϋπολογισμού.

Η παρούσα απόφαση να δημοσιευθεί στην Εφημερίδα της Κυβερνήσεως.

Λαμία, 13 Φεβρουαρίου 2002

Με εντολή Γενικού Γραμματέα Περιφέρειας
Ο Δ/ντής Δασών Ν. Φθ/δας κ.α.α.
Π. ΑΠΟΣΤΟΛΟΠΟΥΛΟΣ

ΔΑΣΑΡΧΕΙΟ ΑΤΑΛΑΝΤΗΣ

ΤΟΠΟΓΡΑΦΙΚΟ ΔΙΑΓΡΑΜΜΑ

Εκχερσωθείσα και καταληφθείσα δημόσιας δασικής έκτασης στη θέση Γιδομάντρι περιοχή Μεγαπλατάνου Δημ. Αταλάντης Από την Λιάγκα Ελένη του Ευαγγέλου κάτοικο Μεγαπλατάνου εμβαδού 1,624 στρεμ.
Για την Κήρυξη της ως αναδασωτέας

ΚΛΙΜΑΚΑ 1:1000

1→2. 62μ. - 156[g]
2→3. 126μ. - 185[g]
3→4. 10μ. - 337[g]
4→5. 96μ. - 380[g]
5→1. 81μ. - 373[g]

Λωρίδα Δ.Δ.Ε. Αγροτικός δρόμος

1 2 3 4 5

Έκταση ιδιοκτησίας ... Ελένη

Λωρίδα Δ.Δ.Ε. και πέρα έκταση κατεχόμενη από ιδιώτες

Δ.Δ.Ε.

ΕΘΝΙΚΟ ΤΥΠΟΓΡΑΦΕΙΟ
Για τεχνικούς λόγους στο σχεδιάγραμμα
έγινε σμίκρυνση κατά ποσοστό 70%

ΠΡΟΣΑΝΑΤΟΛΙΣΤΙΚΟ ΔΙΑΓΡΑΜΜΑ
ΦΥΛΛΟ ΧΑΡΤΟΥ Γ.Υ.Σ. 1:5000, 5387/2

140μ

ΥΠΟΜΝΗΜΑ

Τοπογραφικό διάγραμμα 1-2-3-4-5-1 Εκχερσωθείσας δημόσιας δασικής έκτασης εμβαδού 1,624 στρεμμάτων

Θέση εκχερσωθείσας έκτασης

ΧΑΡΤΗΣ ΠΡΟΣΑΝΑΤΟΛΙΣΜΟΥ

Μεγαπλάτανος

⊙ εκχερσωθείσα έκταση

Ανήκει στην αριθ. 408 απόφαση
Λαμία 13/8/02
Ε.Γ.Γ.Π.Σ.Ε.
Ο Δ/ντής Δασών
Παύλος ... Αριστόπουλος
Αναπληρωτής Α' Βαθμού

ΘΕΩΡΗΘΗΚΕ
Λαμία 13/8/02
Δ/ντής Δασών

ΕΛΕΓΧΘΗΚΕ
Αταλάντη 7-2-2002
Δασάρχης
ΙΩΑΝΝΗΣ ΣΙΑΖΙΑΡΗΣ
ΔΑΣΟΛΟΓΟΣ

Αταλάντη 7-2-2002
-Ο-
Συντάκτης
ΑΓΓΕΛΙΚΗ ΤΣΟΥΚΑΝΤΑΡΗ
ΔΑΣΟΠΟΝΟΣ